
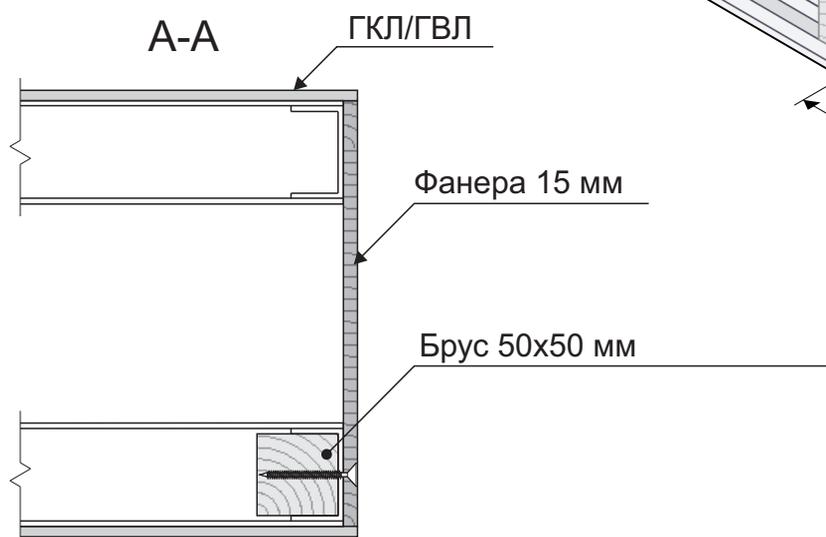
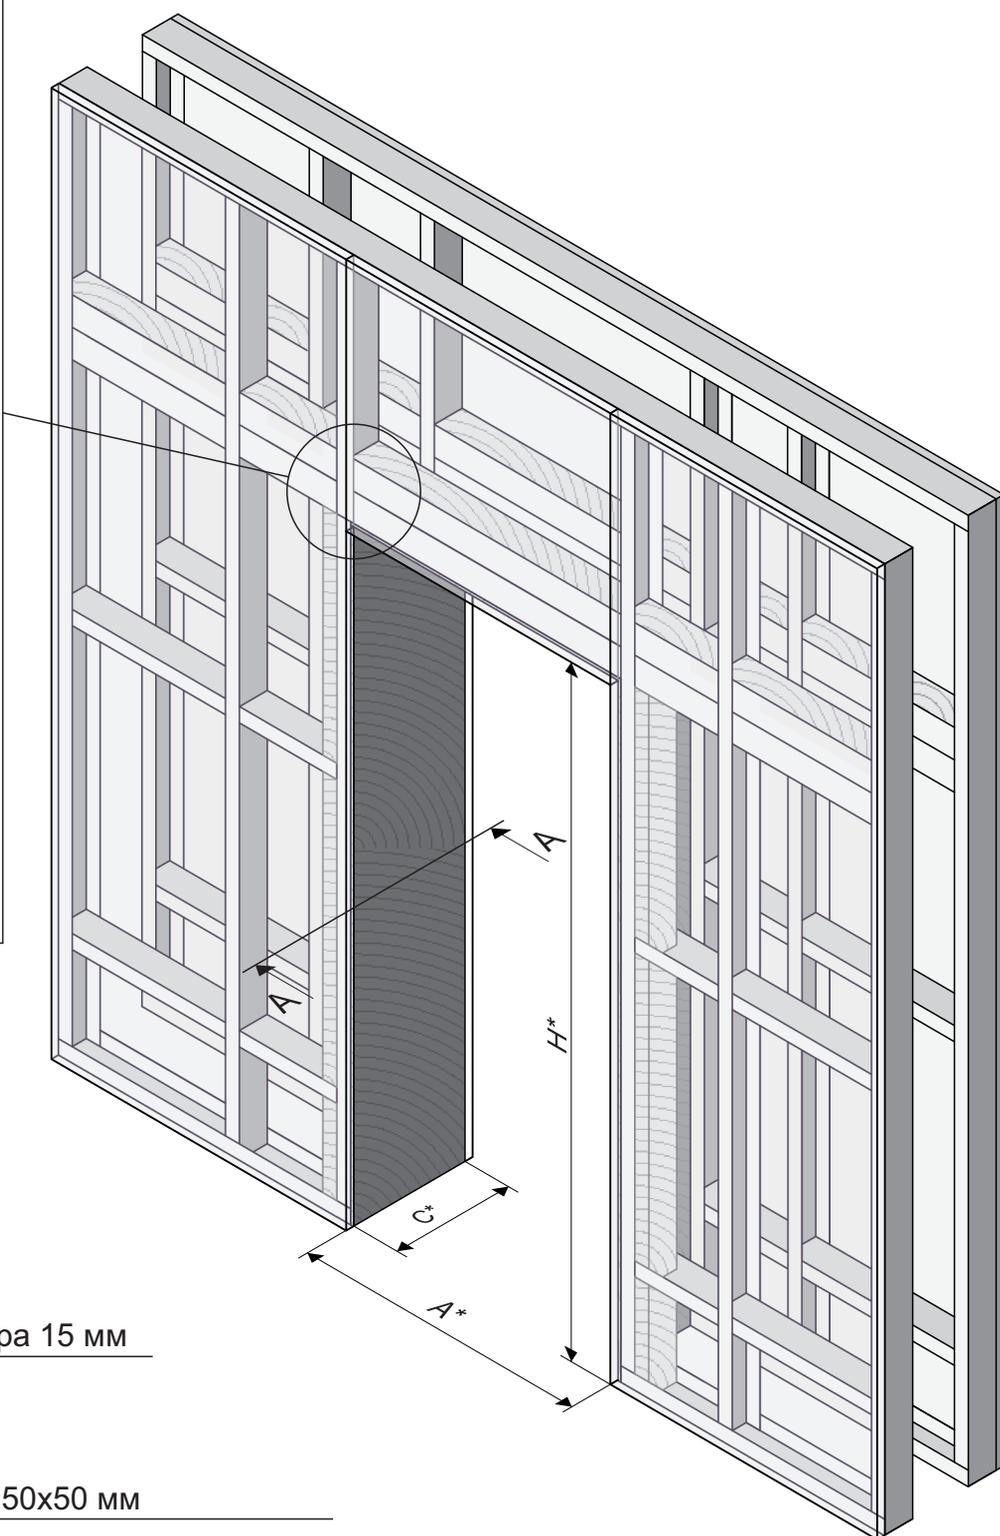


# РЕКОМЕНДАЦИИ ПО УСИЛЕНИЮ ПРОЕМА В СТЕНАХ ИЗ ГКЛ/ГВЛ Пенал

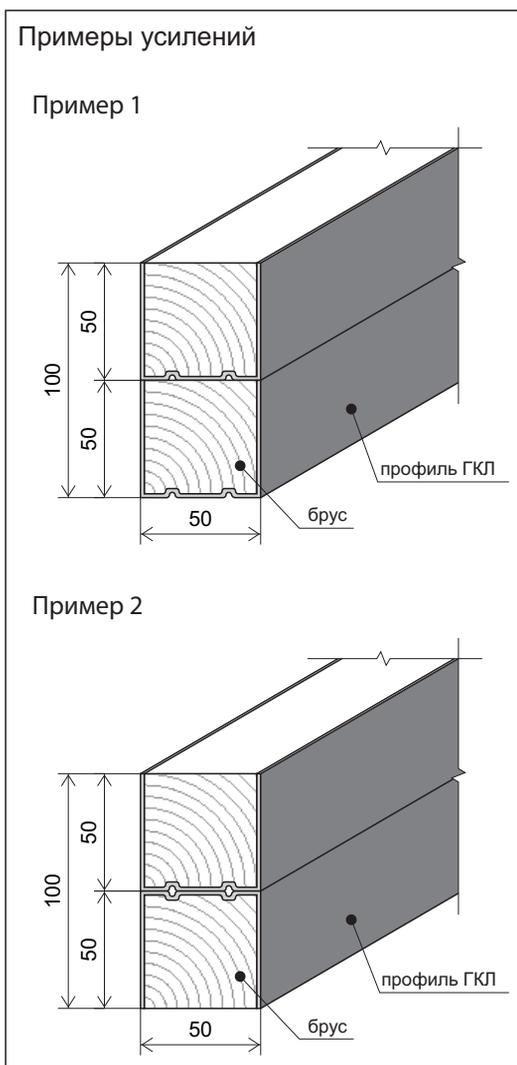

\* размеры в соответствии с таблицами из технических требований по строительной подготовке дверных проемов и помещений. Одностворчатые пеналы к верхней части проёма механически фиксировать не нужно, усиление не требуется. Усиление верхней части проёма необходимо для двустворчатых пеналов.